




SHEMA 4 - POSTAVLJANJE PRIVREMENE PROMETNE SIGNALIZACIJE ZA VRIJEME IZVOĐENJA RADOVA NA LOKALNIM PROMETNICAMA I STAMBENIM PRIVOZIMA - PRIVOZI ŠIRINE KOLNIKA VEĆE OD 4.50 m

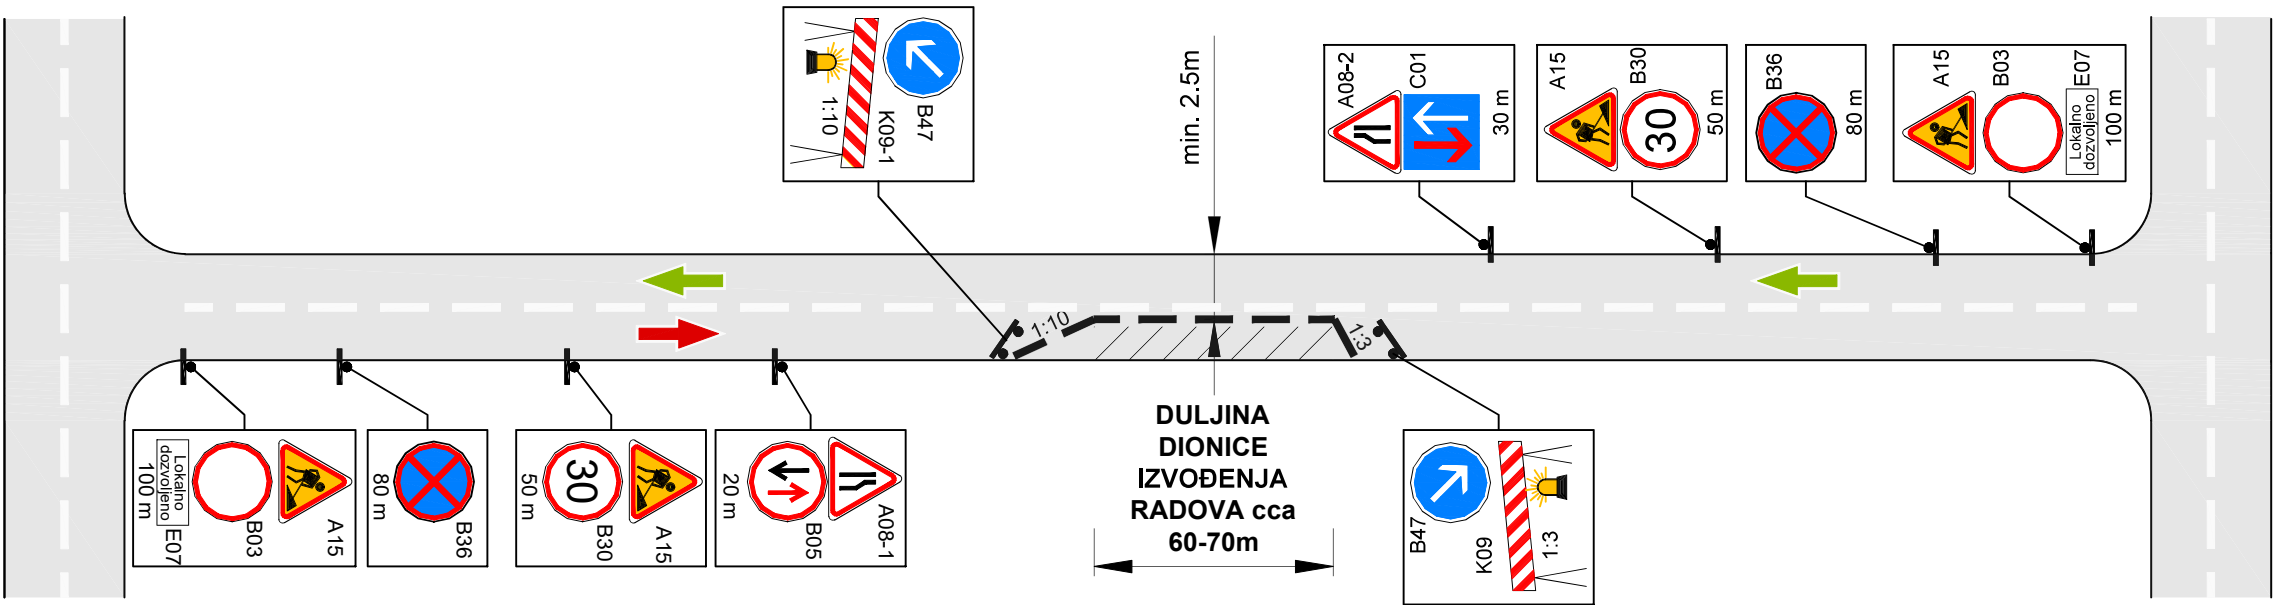

SHEMA 5 - POSTAVLJANJA PRIVREMENE PROMETNE SIGNALIZACIJE ZA VRIJEME IZVOĐENJA RADOVA NA LOKALNIM PROMETNICAMA I STAMBENIM PRIVOZIMA - PRIVOZI ŠIRINE KOLNIKA MANJE OD 4.50 m

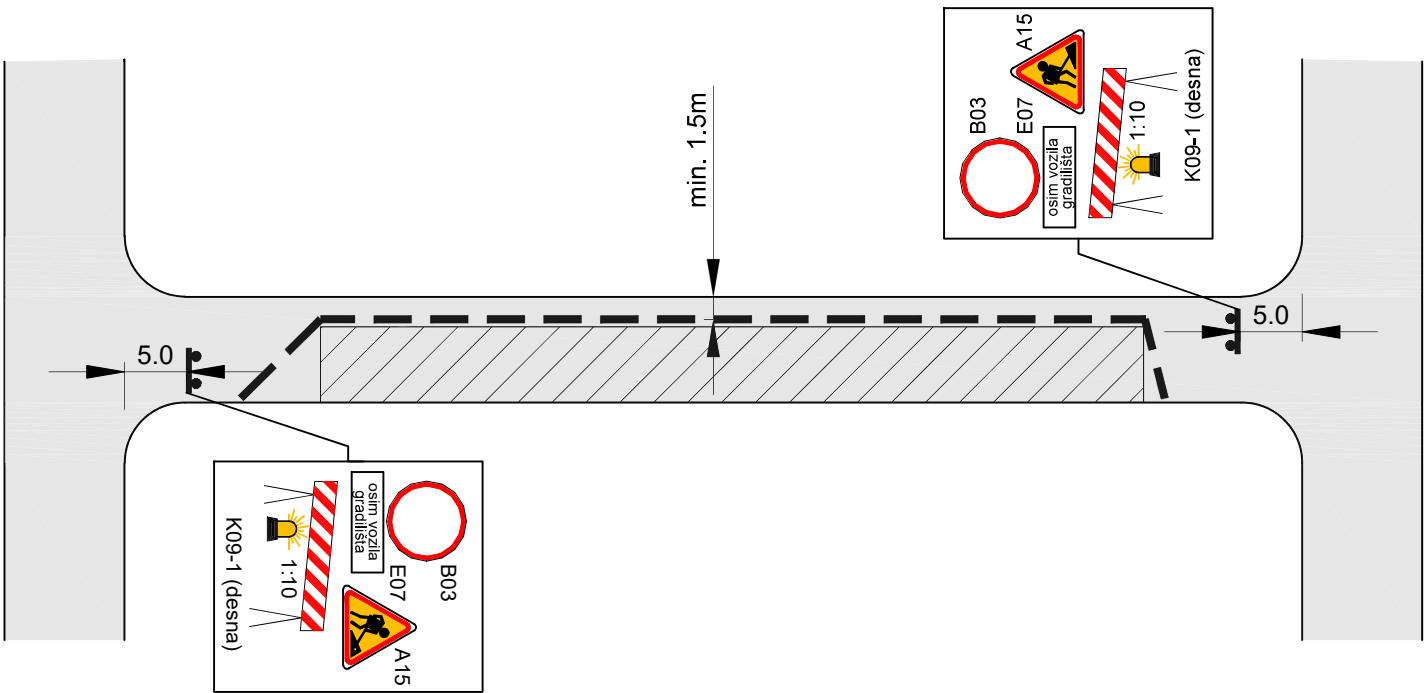

- NAPOMENA**
- Prikazane sheme koriste se na nerazvrstanim i lokalnim cestama. Zatvaranje prometnice provodi se uz suglasnost lokalne uprave.
 - Zauzeće kolnika vršiti prema napredovanju radova povremenim izmještanjem branika i zaštitne ograde. Po potrebi za osiguranje pješačkih prilaza objektima izvršiti zatrpavanje dijelova ili rova u cijelosti na dijelu dionice gdje su položene instalacije ili izvesti mostić za prijelaz preko rova.
 - Za vrijeme izvođenja radova izvođač je dužan osigurati kolni prilaz interventnim vozilima i po potrebi ulslučaju intevencije izvršiti zatrpavanje rova!
 - Prije početka radova stanovništvo obavijestiti o načinu i dinamici izvođenja radova putem mjesnog odbora, na samoj lokaciji i putem medija (radio i sl.). Posebnu napomenu dati vezanu za parkiranje osobnih automobila, koje za vrijeme izvođenja treba biti izvan zone radova.

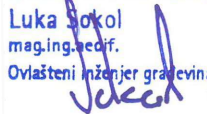Sadržaj nacrta:		SHEME 4 i 5 POSTAVLJANJA PRIVREMENE PROMETNE SIGNALIZACIJE ZA VRIJEME IZVOĐENJA RADOVA		Mjerilo:	/
Građevina:		SANACIJA POSTOJEĆEG SUSTAVA ODVODNJE OTPADNIH VODA NA PODRUČJU CRIKVENICA / SELCE		Broj projekta:	20-1320/V/CC-PP
Investitor:		VIO ŽRNOVNICA CRIKVENICA VINODOL d.o.o.		Mjesto i datum izrade:	Rijeka, srpanj 2020.
Dubrova 22, 51250 Novi Vinodolski		Projektant:		Nacrt broj:	2.2
OIB 36612651354		HRVATSKA KOMORA INŽENJERA GRAĐEVINARSTVA Luka Sokol mag.ing.većif. Ovlašteni inženjer građevinarstva  G 6210			
Vrsta projekta:		 rijekaprojekt vodogradnja			
PROMETNI PROJEKT ZA VRIJEME IZVOĐENJA RADOVA					