




SHEMA 7 - POSTAVLJANJE PRIVREMENE PROMETNE SIGNALIZACIJE ZA VRIJEME IZVOĐENJA RADOVA
NAIZMJENIČNO VOĐENJE PROMETA SVJETLOSNOM SIGNALIZACIJOM

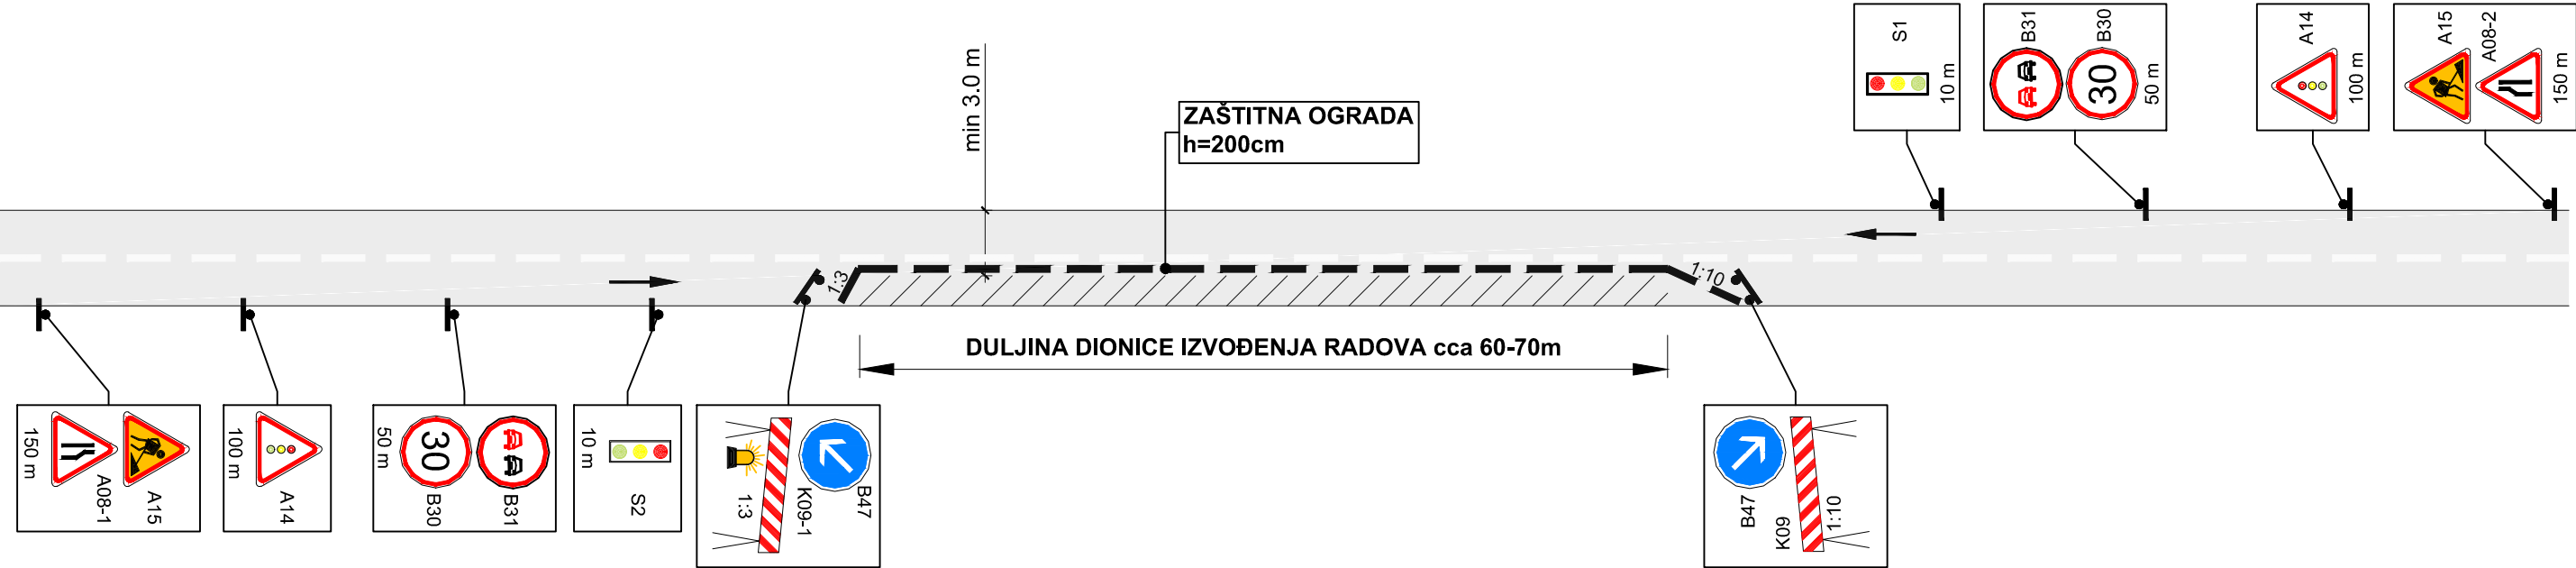

ZNAKOVE DODATNO POSTAVITI NA ŽUPANIJSKOJ I DRŽAVNOJ CESTI
NA DIONICI (između dva križanja) NA KOJOJ SE IZVODE RADOVI

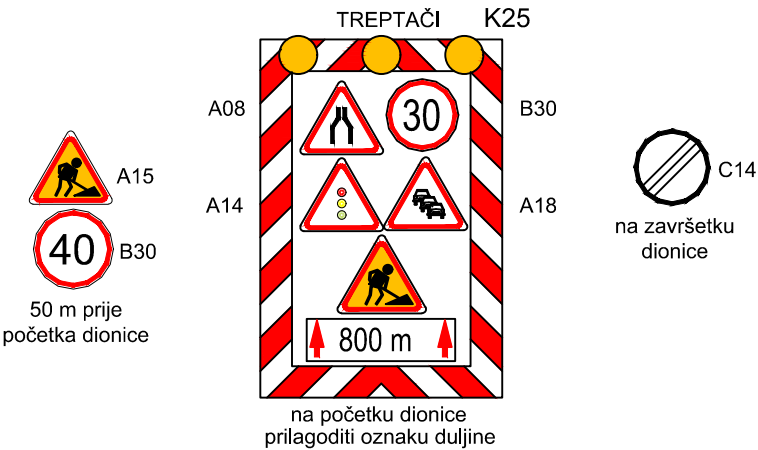

SHEMA CIKLUSA RADA SEMAFORA

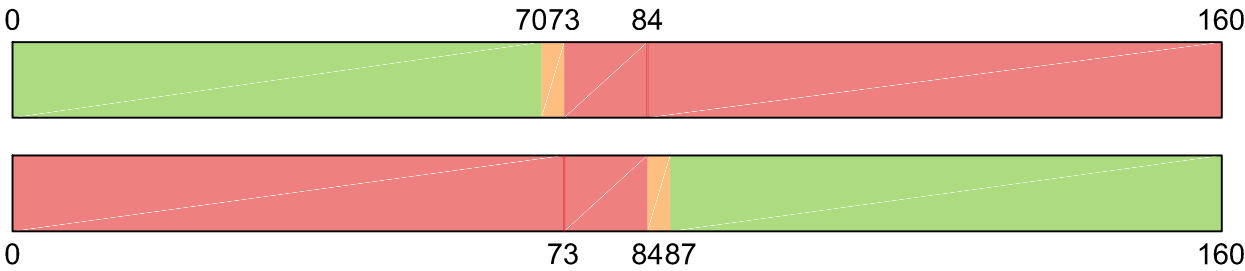

- 70 sekundi zeleni interval
- 76 sekundi crveni interval
- 3 sekunde žuti interval
- 11 sekundi interval „sve crveno“

NAPOMENA

- Za radove na županijskoj i/ili državnoj cesti ishodovati suglasnosti nadležnih poduzeća; ŽUC za županijske ceste i/ili Hrvatske ceste d.o.o za državne ceste. Za radove na lokalnim i nerazvrstanim cestama ishodovati suglasnost lokalne uprave.
- Zauzeće kolnika vršiti prema napredovanju radova povremenim izmještanjem branika i zaštitne ograde. Po potrebi za osiguranje pješačkih prilaza objektima izvršiti zatrpavanje dijelova ili rova u cijelosti na dijelu dionice gdje su položene instalacije ili izvesti mostić za prijelaz preko rova.
- Za vrijeme izvođenja radova izvođač je dužan osigurati kolni prilaz interventnim vozilima i po potrebi ulslučaju intevencije izvršiti zatrpavanje rova!
- Prije početka radova stanovništvo obavijestiti o načinu i dinamici izvođenja radova putem mjesnog odbora, na samoj lokaciji i putem medija (radio i sl.).

Sadržaj nacrt:		SHEMA 7 POSTAVLJANJA PRIVREMENE PROMETNE SIGNALIZACIJE ZA VRIJEME IZVOĐENJA RADOVA		Mjerilo:
Građevina:		SANACIJA POSTOJEĆEG SUSTAVA ODVODNJE OTPADNIH VODA NA PODRUČJU CRIKVENICA / SELCE		Broj projekta:
Investitor:		VIO ŽRNOVNICA CRIKVENICA VINODOL d.o.o. Dubrova 22, 51250 Novi Vinodolski OIB 36612651354		Mjesto i datum izrade:
Projektant:		HRVATSKA KOMORA INŽENJERA GRAĐEVINARSTVA Luka Sokol mag.ing.većif. Ovlašteni inženjer građevinarstva G 6210		Rijeka, listopad 2021.
Vrsta projekta:		PROMETNI PROJEKT ZA VRIJEME IZVOĐENJA RADOVA - REVIZIJA 1		Nacrt broj:
		rijekaprojekt vodogradnja		2.4