


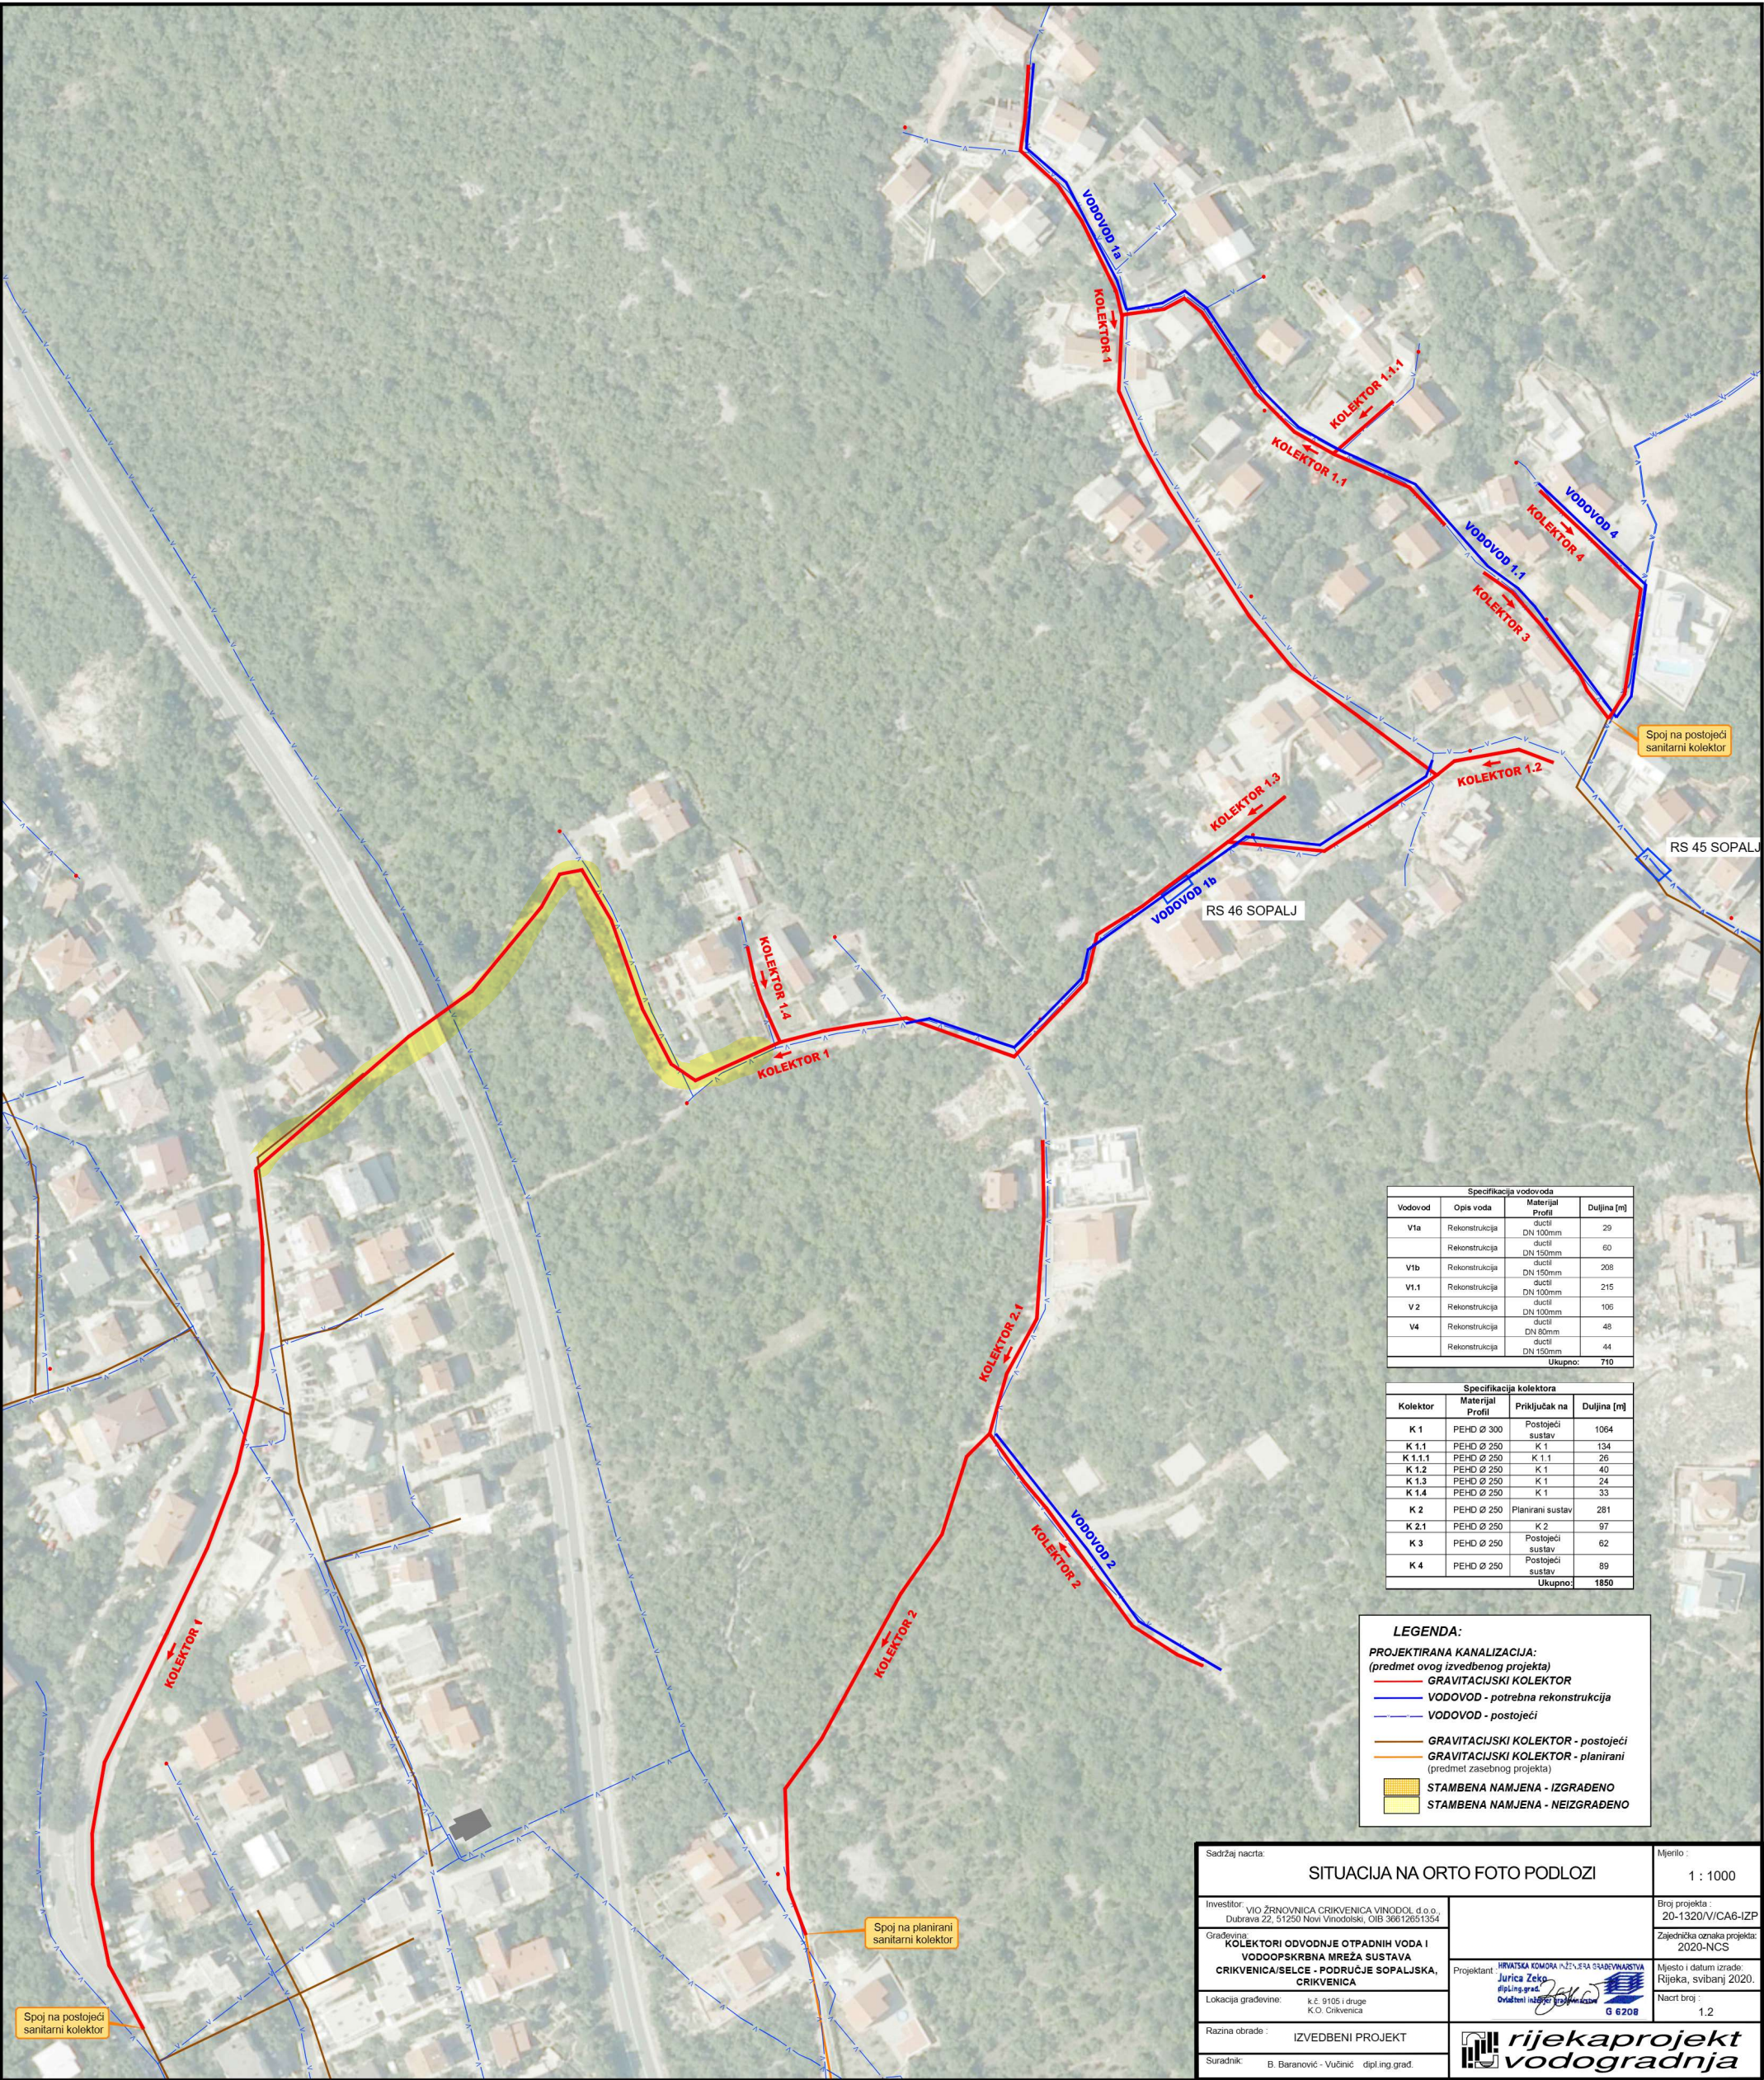

Specifikacija vodo voda			
Vodovod	Opis voda	Materijal Profil	Duljina [m]
V1a	Rekonstrukcija	ductil DN 100mm	29
V1b	Rekonstrukcija	ductil DN 150mm	60
V1.1	Rekonstrukcija	ductil DN 150mm	208
V1.2	Rekonstrukcija	ductil DN 100mm	215
V2	Rekonstrukcija	ductil DN 100mm	105
V4	Rekonstrukcija	ductil DN 80mm	48
	Rekonstrukcija	ductil DN 150mm	44
Ukupno:			710

Specifikacija kolektora			
Kolektor	Materijal Profil	Priključak na	Duljina [m]
K 1	PEHD Ø 300	Postojeći sustav	1064
K 1.1	PEHD Ø 250	K 1	134
K 1.1.1	PEHD Ø 250	K 1.1	26
K 1.2	PEHD Ø 250	K 1	40
K 1.3	PEHD Ø 250	K 1	24
K 1.4	PEHD Ø 250	K 1	33
K 2	PEHD Ø 250	Planirani sustav	281
K 2.1	PEHD Ø 250	K 2	97
K 3	PEHD Ø 250	Postojeći sustav	62
K 4	PEHD Ø 250	Postojeći sustav	89
Ukupno:			1850

LEGENDA:

PROJEKTIRANA KANALIZACIJA:
(predmet ovog izvedbenog projekta)

- GRAVITACIJSKI KOLEKTOR
- VODOVOD - potrebna rekonstrukcija
- VODOVOD - postojeći
- GRAVITACIJSKI KOLEKTOR - postojeći
- GRAVITACIJSKI KOLEKTOR - planirani
(predmet zasebnog projekta)
- STAMBENA NAMJENA - IZGRADENO
- STAMBENA NAMJENA - NEIZGRADENO

Sadržaj nacрта:		SITUACIJA NA ORTO FOTO PODLOZI		Mjerilo : 1 : 1000	
Investitor : VIO ŽRNOVNICA CRIKVENICA VINODOL d.o.o. Dubrava 22, 51250 Novi Vinodolski, OIB 36612651354		Projektant : Hrvatska Komora Inženjera Stambenarstva Jurica Zeko dipl.ing. grad. Ovlašten za izradu projekata G 6208		Broj projekta : 20-1320/VI/CA6-IZP	
Gradjevinar : KOLEKTORI ODVODNJE OTPADNIH VODA I VODOOPSKRIBNA MREŽA SUSTAVA CRIKVENICA/SELCE - PODRUČJE SOPALJSKA, CRIKVENICA				Zajednička oznaka projekta : 2020-NCS	
Lokacija gradjevine : k.č. 9105 i druge K.O. Crikvenica				Mjesto i datum izrade : Rijeka, svibanj 2020.	
Razina obrade : IZVEDBENI PROJEKT				Nacrt broj : 1.2	
Suradnik : B. Baranović - Vučinić dipl.ing. grad.					