



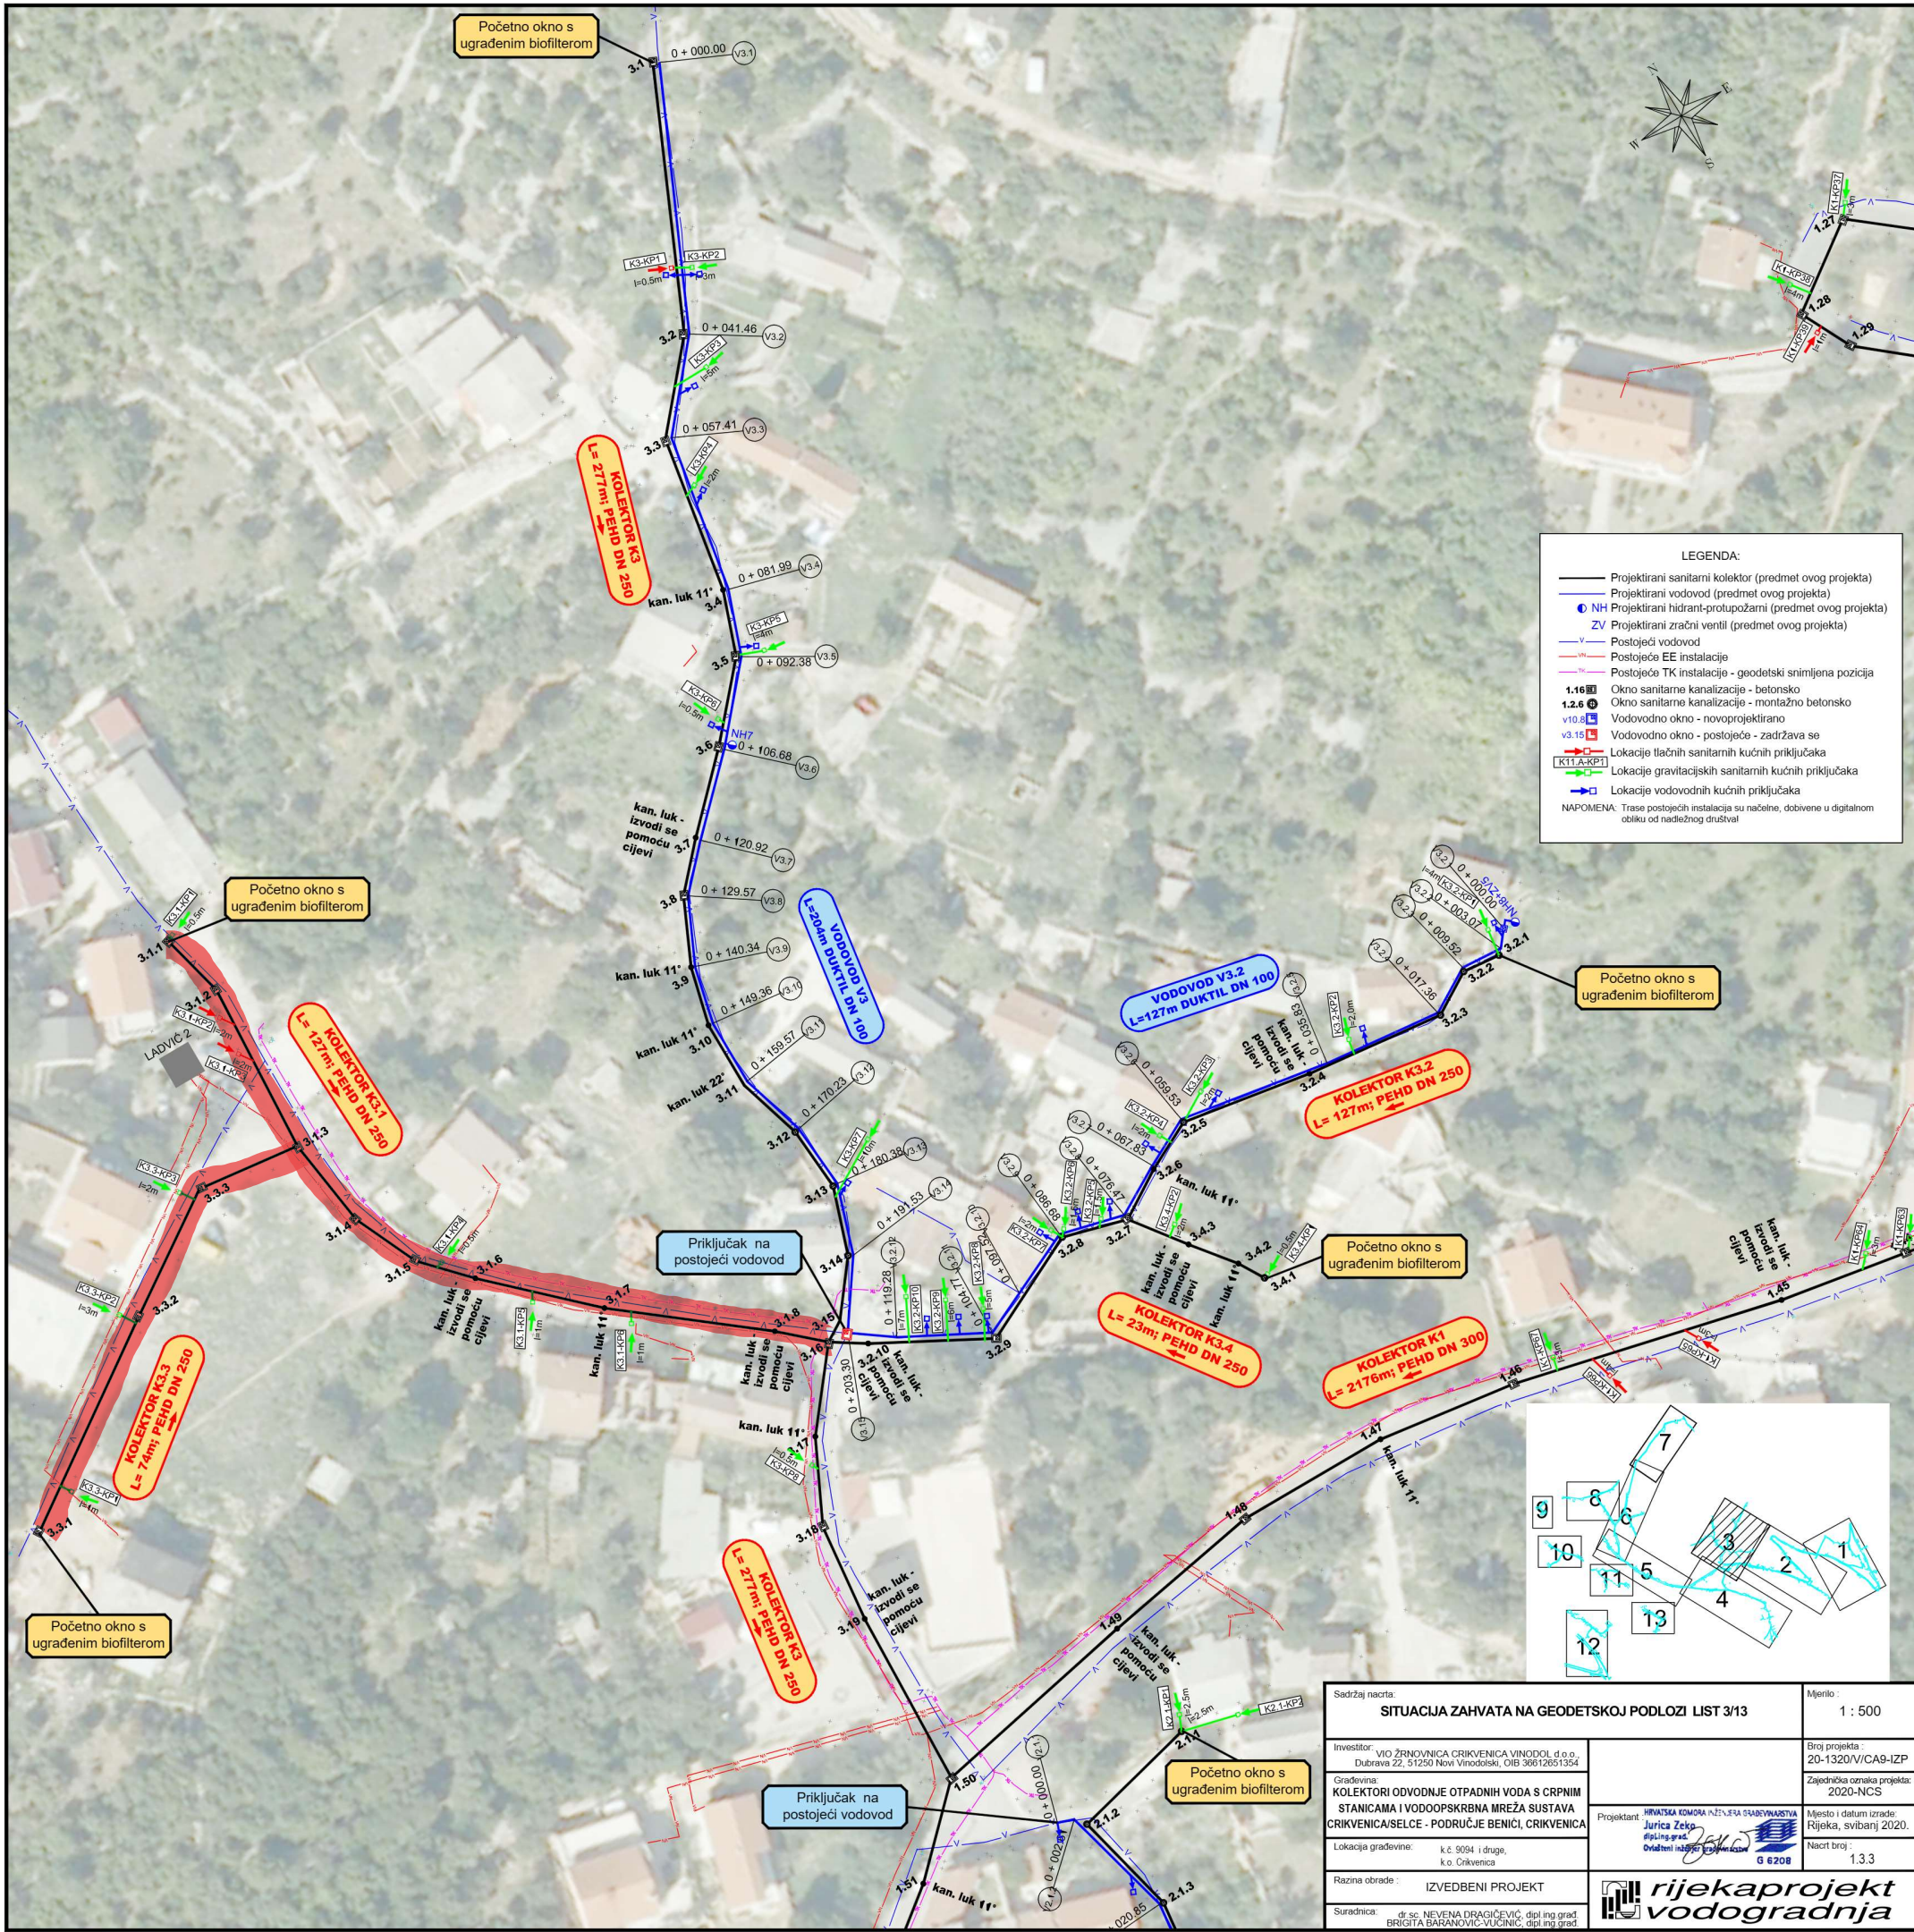

LEGENDA:

- Projektirani sanitarni kolektor (predmet ovog projekta)
- Projektirani vodovod (predmet ovog projekta)
- NH Projektirani hidranti-protupožarni (predmet ovog projekta)
- ZV Projektirani zračni ventil (predmet ovog projekta)
- Postojeći vodovod
- Postojeće EE instalacije
- Postojeće TK instalacije - geodetski snimljena pozicija
- 1.16 □ Okno sanitarne kanalizacije - betonsko
- 1.2.6 ○ Okno sanitarne kanalizacije - montažno betonsko
- v3.15 □ Vodovodno okno - novoprojektirano
- v3.15 □ Vodovodno okno - postojeće - zadržava se
- Lokacije tlačnih sanitarnih kućnih priključaka
- Lokacije gravitacijskih sanitarnih kućnih priključaka
- Lokacije vodovodnih kućnih priključaka

NAPOMENA: Trase postojećih instalacija su načelne, dobivene u digitalnom obliku od nadležnog društva!

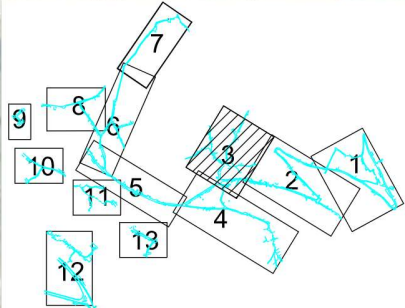

Sadržaj nacrti: SITUACIJA ZAHVATA NA GEODETSKOJ PODLOZI LIST 3/13		Mjerilo: 1 : 500
Investitor: VIO ŽRNOVNICA CRIKVENICA VINODOL d.o.o. Dubrava 22, 51250 Novi Vinodolski, OIB 30612651354	Projektant: HRVATSKA KOMORA INŽENJERA GRAĐEVINARSTVA Jurica Zelko Dipl. inž. građ. Ovlašten za izradu projekata  G 6208	Broj projekta: 20-1320/V/CA9-IZP
Gradjevina: KOLEKTORI ODVOĐNJE OTPADNIH VODA S CRPNIM STANICAMA I VODOOPSKRIBNA MREŽA SUSTAVA CRIKVENICA/SELCE - PODRUČJE BENIČI, CRIKVENICA		Zajednička oznaka projekta: 2020-NCS
Lokacija gradjevine: k.č. 9094 i druge, k.o. Crikvenica		Mjesto i datum izrade: Rijeka, svibanj 2020.
Razina obrade: IZVEDBENI PROJEKT		Nacrt broj: 1.3.3
Suradnica: dr. sc. NEVENA DRAGIČEVIĆ, dipl. inž. građ. BRIGITA BARANOVIC-VUČINIĆ, dipl. inž. građ.		 rijekaprojekt vodogradnja